


Схема расположения земельного участка на кадастровом плане (кадастровой карте) территории кадастрового квартала N 50:05:0070503



Утверждена
постановлением администрации
 наименование документа об утверждении, включая постановления
Сергиево-Посадского городского округа
 органов государственной власти или органов местного
 самоуправления, принявших решение об утверждении схемы или
 подписавших соглашение о перераспределении земельных участков
 26.09.2024 № 2493-ПА

Местоположение: Российская Федерация, Московская область, Сергиево-Посадский городской округ, город Сергиев Посад, ул.Московская, д.19

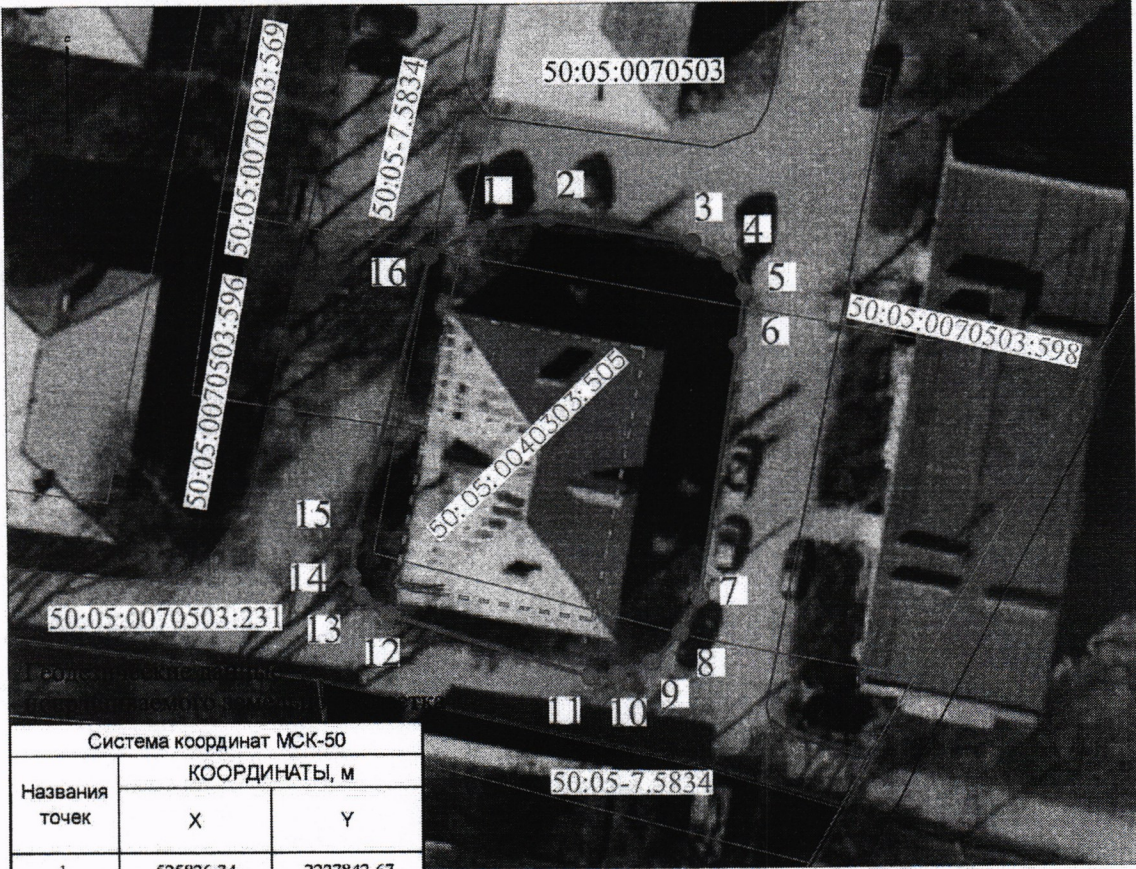

Система координат МСК-50		
Названия точек	КООРДИНАТЫ, м	
	X	Y
1	525826.34	2227842.67
2	525827.08	2227847.79
3	525825.23	2227858.43
4	525823.69	2227861.29
5	525821.63	2227862.27
6	525817.68	2227861.73
7	525799.13	2227858.74
8	525796.57	2227857.29
9	525794.45	2227855.15
10	525793.61	2227852.62
11	525793.39	2227850.63
12	525798.09	2227835.76
13	525799.44	2227833.74
14	525800.78	2227833.10
15	525803.75	2227833.24
16	525824.45	2227839.07
1	525826.34	2227842.67

Площадь 752 кв.м

Масштаб 1: 500

На испрашиваемом земельном участке расположен объект капитального строительства:
 - Многоквартирный дом с кадастровым номером 50:05:0040303:505

Условные обозначения

- границы кадастровых кварталов
- граница образуемого земельного участка
- границы объектов недвижимости, учтённых в ЕГРН
- границы охранных зон, учтённых в ЕГРН
- границы объектов капитального строительства, учтённых в ЕГРН
- контур объектов капитального строительства
- характерная точка границы земельного участка
- 50:05:0070503 - кадастровый номер кадастрового квартала
- 50:05:0070503:231 - кадастровый номер объекта недвижимости, учтённого в ЕГРН
- 50:05-7.5834 - кадастровый номер охранных зон, учтённых в ЕГРН
- 50:05:0040403:505 - кадастровый номер объекта капитального строительства, учтённого в ЕГРН